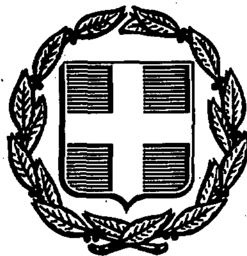


ΕΦΗΜΕΡΙΣ ΤΗΣ ΚΥΒΕΡΝΗΣΕΩΣ
ΤΗΣ ΕΛΛΗΝΙΚΗΣ ΔΗΜΟΚΡΑΤΙΑΣ

ΑΘΗΝΑ 19 ΟΚΤΩΒΡΙΟΥ 1988	ΤΕΥΧΟΣ ΤΕΤΑΡΤΟ	ΑΡΙΘΜΟΣ ΦΥΛΛΟΥ 739

ΠΕΡΙΕΧΟΜΕΝΑ

ΠΟΛΕΟΔΟΜΙΑ

ΑΠΟΦΑΣΕΙΣ

ΠΟΛΕΟΔΟΜΙΑ

ΑΠΟΦΑΣΕΙΣ

Αριθ. Χ 9728 (1)

Χαρακτηρισμός της οδού που συνδέει τον οικισμό Σουλίου με τον επαρχιακό δρόμο Πάτρας – Ρωμανού Ελεχύστρας σαν κυριώτερος κοινοτικός.

Ο ΝΟΜΑΡΧΗΣ ΑΧΑΪΑΣ

Έχοντας υπόψη:

1. Τις δ/ξεις του Ν. 3200/55 «περί διοικητικής αποκεντρώσεως» και τις ίδιες του από 28.6.55 Β.Δ. περί εξαιρέσεως από της αρμοδιότητας των Νομαρχών μερικών αντικειμένων αρμοδιότητας του Υπουργείου Δ.Ε.

2. Τις δ/ξεις του Β.Δ. 712/70 και εκείνες του Β.Δ. 7121/70 και εκείνες του 677/71 περί τροποποιήσεως και συμπληρώσεως του Β.Δ. 712/70.

3. Τις δ/ξεις του Ν.Δ. 532/70 περί συμπληρώσεως των δ/ξεων περί διοικητικής αποκεντρώσεως.

4. Το Ν. 1032/80 περί συστάσεως του Υπουργείου Χ.Ο.Π.

5. Το Ν. 132/82 (ΦΕΚ 22Α) περί επαναφοράς σε ισχύ, τροποποίηση και συμπλήρωση των δ/ξεων του Ν.Δ. 435/1964 και άλλες δ/ξεις.

6. Τις 13905/712/24.6.82 (ΦΕΚ 218Α) και 24712/1248/21.6.82 κοινές αποφάσεις των Υπουργών Προεδρίας και ΧΟΠ.

7. Τις δ/ξεις του τελευταίου εδ. της παρ. 2 του άρθρου 1 του Π.Δ. της 24/31.5.85 ΦΕΚ 270Δ.

8. Την 8448/84 απόφαση Νομάρχη Αχαΐας που μεταβιβάζει μέρος των αρμοδιοτήτων του στο Τ.Π. και Π.Ε.Ν. Αχαΐας.

9. Το Χ. 6876/88 έγγραφο του Προϊσταμένου της Πολεοδομίας στο ΣΧΟΠ Ν. Αχαΐας.

10. Την γνώμη του ΣΧΟΠ Ν. Αχαΐας που διατυπώθηκε στο πρακτικό 17ον/23.9.88 θέμα 10ον, αποφασίζουμε:

Χαρακτηρίζουμε την οδό που συνδέει τον οικισμό Σουλίου με τον επαρχιακό δρόμο Πάτρας – Ρωμανού – Ελεχίστρας σαν κυριώτερο κοινοτικό δρόμο κια μοναδική οδό.

Την παρούσα συνοδεύει τοπογραφικό σκαρίφημα στο οποίο η εν λόγω οδός περιγράφεται με πράσινο μολύβι.

Πάτρα, 3 Οκτωβρίου 1988

Ο Προϊστάμενος Τ.Π. και Π.Ε.
ΠΑΝ. ΓΟΥΝΑΡΟΠΟΥΛΟΣ

ΣΥΜΒΟΥΛΙΟ ΧΩΡΟΤΑΞΙΑΣ ΟΙΚΙΣΜΟΥ
ΠΕΡΙΒΑΛΛΟΝΤΟΣ ΝΟΜΟΥ ΑΧΑΙΑΣ
Τὸ διάγραμμα συνοδεύει τὸ
ἀπόσπασμα πρακτικοῦ τοῦ συμβουλίου.
Πάτρα
Γραμματεύς





Αριθ. ΠΕ 2010 (2)

Καθορισμός χρήσης παραχωρημένου ακινήτου από την Κοινότητα Καρπερού στον Μαλακατά Σπύρο του Ανδρέα.

Ο ΝΟΜΑΡΧΗΣ ΓΡΕΒΕΝΩΝ

Έχοντας υπόψη:

1. Το άρθρο 3 παρ. 1 του Ν. 1512/11.1.85 (ΦΕΚ 4Α) για την τροποποίηση και συμπλήρωση πολεοδομικών διατάξεων κ.λπ.

2. Το Ν. 1337/12.3.83 (ΦΕΚ 33Δ/14.3.83) για την επέκταση Πολεοδομικών σχεδίων κ.λπ.

3. Το Ν. 360/1976 για την Χωροταξία και το Περιβάλλον.

4. Το Ν. 1032/1980 για την σύσταση του ΥΧΟΠ.

5. Την υπ' αριθμ. 93/1988 απόφαση του Κοινοτικού Συμβουλίου Καρπερού.

6. Το πρακτικό γνωμοδότησης της επιτροπής του άρθρου 6 του Π.Δ. 221/74.

7. Την από 3.10.88 με αριθμ. πρωτ. 2010 εισηγητική έκθεση του Τμήματος Πολεοδομίας και ΠΕ της Νομαρχίας μας, αποφασίζουμε:

Καθορίζουμε σαν χρήση γης την λειτουργία που γενικά εξυπηρετεί την επαγγελματική εγκατάσταση ιχθυοτροφικών εκμεταλλεύσεων και δραστηριοτήτων για το υπόψη τεμάχιο έκτασης 5 στρεμμάτων που φαίνεται στο απόσπασμα του αναδασμού 1977 αγροκτήματος Δήμητρας της τοπογραφικής υπηρεσίας με αριθμό 237β.

Το τοπογραφικό διάγραμμα θεωρήθηκε από το Τμήμα Πολεοδομίας και ΠΕ και αποτελεί αναπόσπαστο τμήμα της παρούσας.


Γρεβενά, 3 Οκτωβρίου 1988

Ο Νομάρχης

ΣΤΕΦΑΝΟΣ Θ. ΠΑΤΡΑΜΑΝΗΣ

ΜΕΤΑΒΟΛΗ
ΔΗΜΗΤΡΑ ΓΡΕΒΕΝΩΝ
ΑΝΑΔΑΣΜΟΣ 1977


ΚΑΘΕΣΤΩΣ

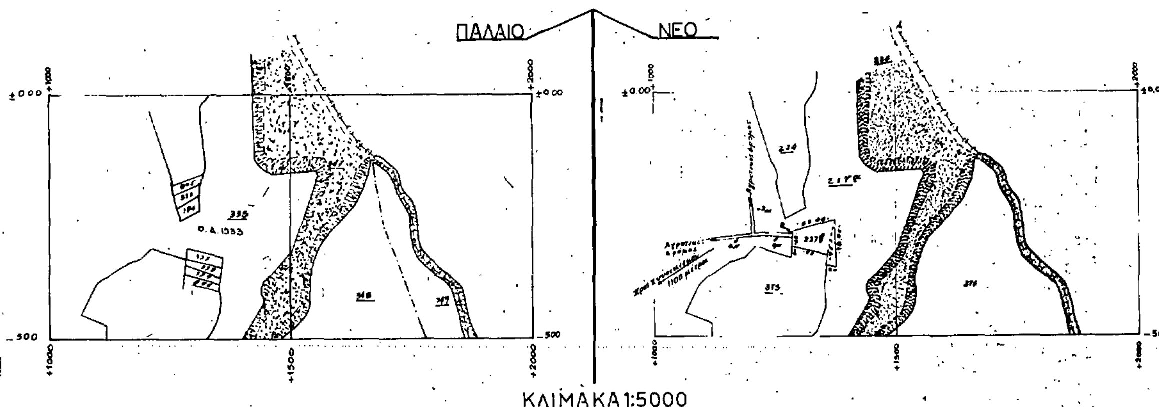

εκτελέσας την εργασία

ο προϊστάμενος γραφείου



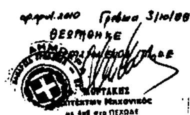

Αριθ. Οικ. Ι-3861 (3)

Οριοθέτηση οικισμού Ελληνοχωρίου Ν. Έβρου.

Ο ΝΟΜΑΡΧΗΣ ΕΒΡΟΥ

Έχοντας υπόψη:

1. Τις διατάξεις του από 24.4.85 Π.Δ/γματος (ΦΕΚ 181Δ/3.5.85), «περί τρόπου καθορισμού ορίων οικισμών της χώρας μέχρι 2.000 κατ.,, κατηγορίες αυτών και καθορισμός όρων και περιορισμών δόμησής του».

2. Τις διατάξεις του Α.Ν. 314/68.

3. Τον Ν. 1577/18.12.85 (ΦΕΚ 210 Α΄) περί «Γενικού Οικοδομικού Κανονισμού».

4. Το άρθρο 9 του Ν.Δ. 17.7.1923.

5. Τις προτάσεις των ιδιωτών μελετητών μηχανικών, στους οποίους ανατέθηκε μελέτη στα πλαίσια του προγράμματος των ανοιχτών πόλεων, που αφορούν τον προσδιορισμό των ορίων των υπόψη οικισμών.

6. Τα δελτία αρχιτεκτονικής αναγνώρισης των οικισμών που συμπληρώθηκαν από τους προαναφερόμενους μελετητές, κατά τις υποδείξεις των σχετικών προδιαγραφών του Υπ. ΧΟΠ.

7. Την με αριθ. Ι-879/26.2.86 απόφασή Νομάρχου Έβρου για την κατηγοριοποίηση των οικισμών του Ν. Έβρου που έχουν πληθυσμό μέχρι και 2.000 κατοίκους.

8. Τα πληθυσμιακά στοιχεία της τελευταίας απογραφής της Ε.Σ.Υ.Ε.

9. Τις γνωμοδοτήσεις του Συμβουλίου ΠΕΧΩΔΕ με αριθ. 8/98 της 25.5.88.

10. Την με αριθ. 32/85 Αποφ. Κοινοτ. Συμβ. Ελληνοχωρίου και το με αριθ. 1589/15.10.86 έγγραφο Κοινότητας, αποφασίζουμε:

Ι. Καθορίζουμε τα όρια του οικισμού Ελληνοχωρίου, όπως αυτά φαίνονται στο συνοδευτικό της παρούσας σχεδιάγραμμα σε κλ. 1:5000, που αποτελεί αναπόσπαστο μέρος της Απόφασης αυτής, και συντάχθηκε βάσει στοιχείων χαρτών και επί τόπου ελέγχου.

ΙΙ. Καθορίζουμε τους ακόλουθους όρους δόμησης: όπως καθορίστηκαν με την Ι-4901/86 (ΦΕΚ 1312 Δ΄/31.12.86).

Αλεξανδρούπολη, 14 Σεπτεμβρίου 1988

Ο Νομάρχης

ΧΡΗΣΤΟΣ ΠΑΧΤΑΣ

ΝΟΜΟΣ Έβρου

Οικισμοι: Ελληνοχώρι

ΥΠΟΜΝΗΜΑ

—·—·— Οριο ΟΤΑ

●▬●▬● Οριο οικισμου

1, 2, 3... Ονομασιες

1, 2 Γωνίες κτίσματος

3. Αποθήκη Καίσα Π. Χρήστου

4. Διασταύρωση αγροτικών δρόμων

5. Διόροφη οικοδομή Καραφυλλίδη Γεωργ. στον επαρχιακό δρόμο

6. Σημείο νότια της επαρχιακής οδού, σε απόσταση 50μ. απ' αυτήν

6.–7. Αγροτικός δρόμος

7.–8. Νοητή γραμμή σε συνέχεια του αγροτικού δρόμου, και σε απόσταση 50μ. από την επαρχ. οδό.

ΟΡΙΟΘΕΤΗΣΗ ΟΙΚΙΣΜΟΥ

αριθ. Ι-3861/88 Αποφ. Νομάρχη του


Αριθμος σχεδιου
Π-1.1
Κλ. 1:5000

Συνταξη: Καραποστόλου Ξενοφών | Ελεγχος: | Ημερ.



Υπουργειο Χωροταξιας Οικισμου και Περιβαλλοντος

ΔΙΕΥΘΥΝΣΗ ΧΩΡΟΤΑΞΙΑΣ

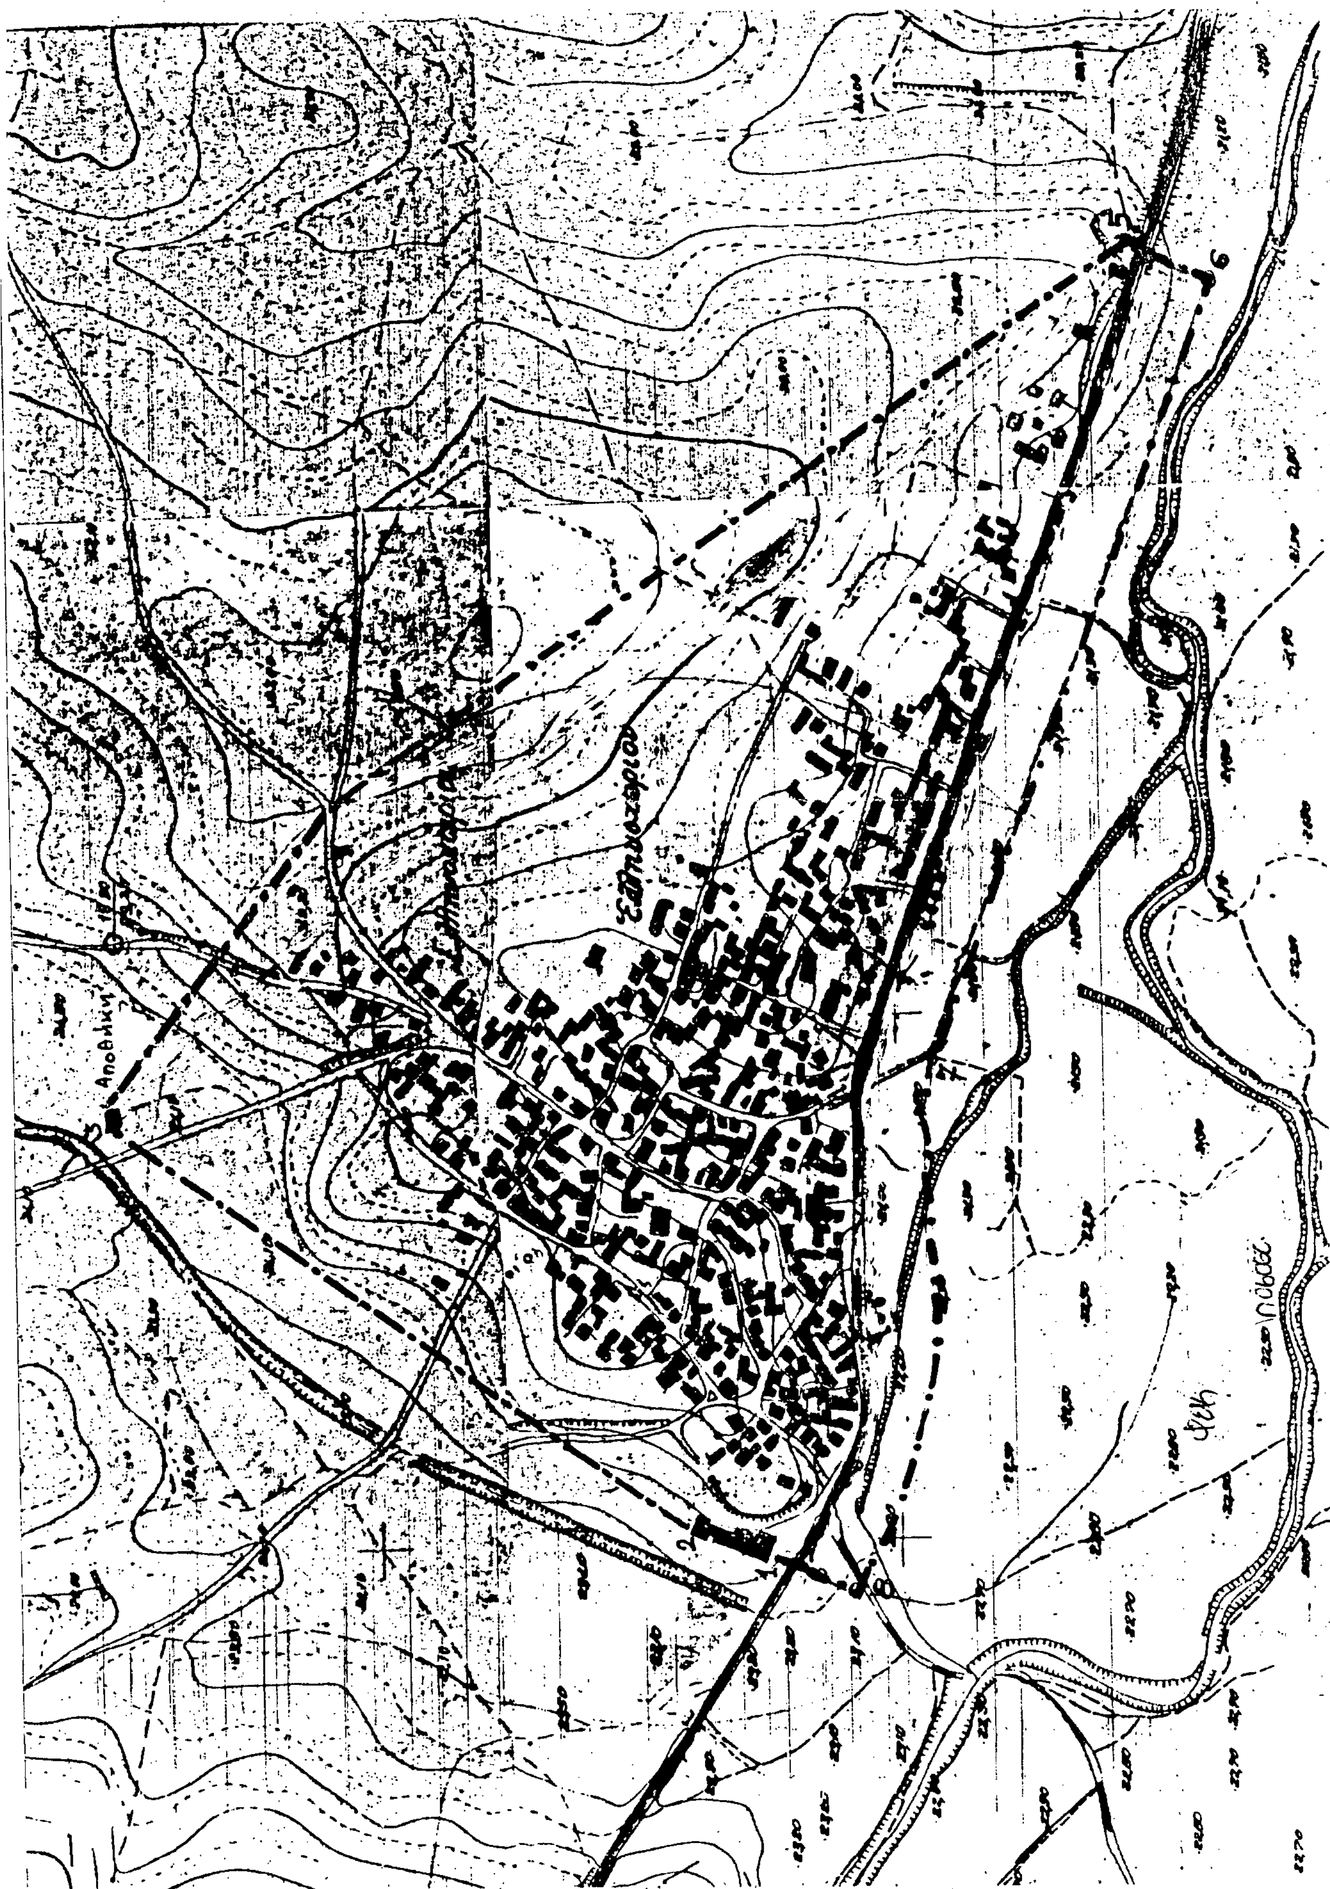
Αποθήκη

Αριθ. Οικ. Ι–3862 (4)

Οριοθέτηση και όροι δόμησης οικισμών Αμπελακίων και Παταγής Ν. Έβρου.

Ο ΝΟΜΑΡΧΗΣ ΕΒΡΟΥ

Έχοντας υπόψη:

1. Τις διατάξεις του από 24.4.85 Π.Δ/γματος (ΦΕΚ 181Δ/3.5.85), «περί τρόπου καθορισμού ορίων οικισμών της χώρας μέχρι 2.000 κατ.,, κατηγορίες αυτών και καθορισμό των όρων και περιορισμών δόμησής του», όπως ισχύει σήμερα.

2. Τις διατάξεις του Α.Ν. 314/68.

3. Τον Ν. 1557/18.12.85 (ΦΕΚ 210 Α').

4. Το άρθρο 9 του Ν.Δ. 17.7.1923.

5. Τις προτάσεις των ιδιωτών μελετητών μηχανικών, στους οποίους ανατέθηκε μελέτη στα πλαίσια του προγράμματος των ανοικτών πόλεων, που αφορούν τον προσδιορισμό των ορίων των υπόψη οικισμών.

6. Τα δελτία αρχιτεκτονικής αναγνώρισης των οικισμών που συμπληρώθηκαν από τους προαναφερόμενους μελετητές, κατά τις υποδείξεις των σχετικών προδιαγραφών του ΥΧΟΠ.

7. Την με αριθ. Ι–879/26.2.86 απόφασή Νομάρχου Έβρου για την κατηγοριοποίηση των οικισμών του Ν. Έβρου που έχουν πληθυσμό κάτω των 2.000 κατοίκους.

8. Τα πληθυσμιακά στοιχεία της τελευταίας απογραφής της Ε.Σ.Υ.Ε.

9. Την γνωμοδότηση του Συμβουλίου ΧΟΠ του Νομού με αριθ. 11/118/10.8.88.

10. Την με αριθ. 60/85 Αποφ. Κοινοτ. Συμβουλίου Νεοχωρίου και 30/85 Κοινοτ. Συμβουλίου Αμπελακίων, αποφασίζουμε:

Ι. Καθορίζουμε τα όρια των οικισμών Αμπελακίων και Παταγής, όπως αυτά φαίνονται στα συνοδευτικά της παρούσας σχεδιάγραμμα σε κλ. 1:5000, που αποτελούν αναπόσπαστο μέρος της Απόφασης αυτής, και συντάχθηκαν βάσει στοιχείων χαρτών και επί τόπου ελέγχου.

ΙΙ. Καθορίζουμε ως όρους δρόμησης αυτούς που ορίστηκαν με την Ι–3311/86 (ΦΕΚ 1329 Δ'/86) Απόφαση Νομάρχη.

Αλεξανδρούπολη, 14 Σεπτεμβρίου 1988

Ο Νομάρχης

ΧΡΗΣΤΟΣ ΠΑΧΤΑΣ

NOMOΣ ΕΒΡΟΥ
Οικισμος Αμπελακια

ΥΠΟΜΝΗΜΑ

Ορια ΟΤΑ


Ορια οικισμου


ΟΡΙΟΘΕΤΗΣΗ ΟΙΚΙΣΜΟΥ

Π-1.1

Υπουργειο Χωροταξιας Οικισμου και Περιβαλλοντος

ΔΙΕΥΘΥΝΣΗ ΧΩΡΟΤΑΞΙΑΣ

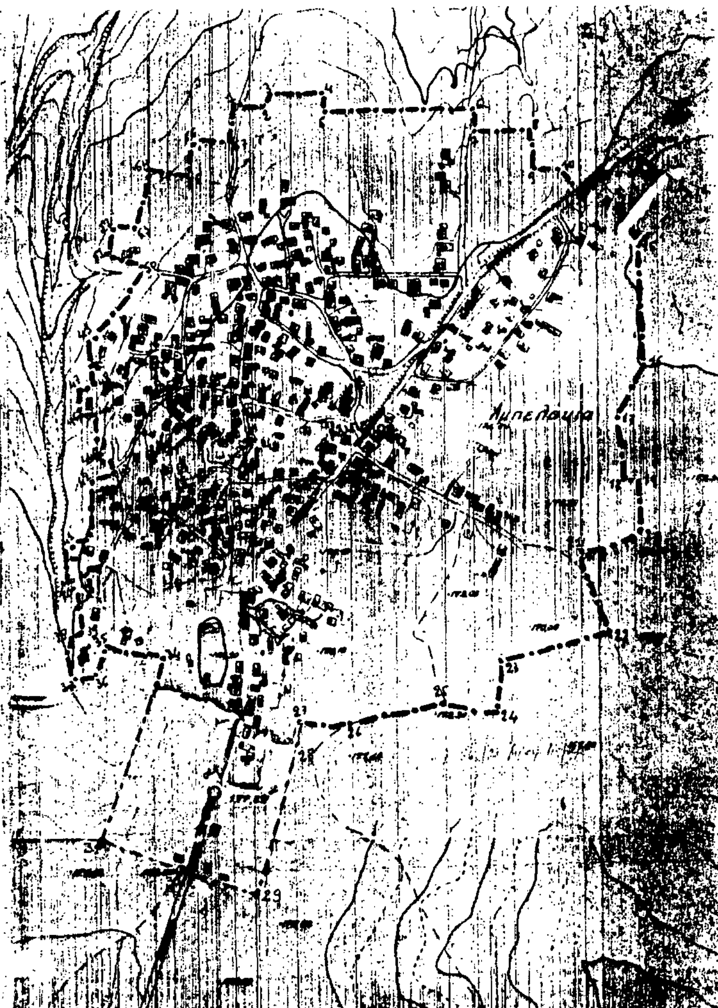

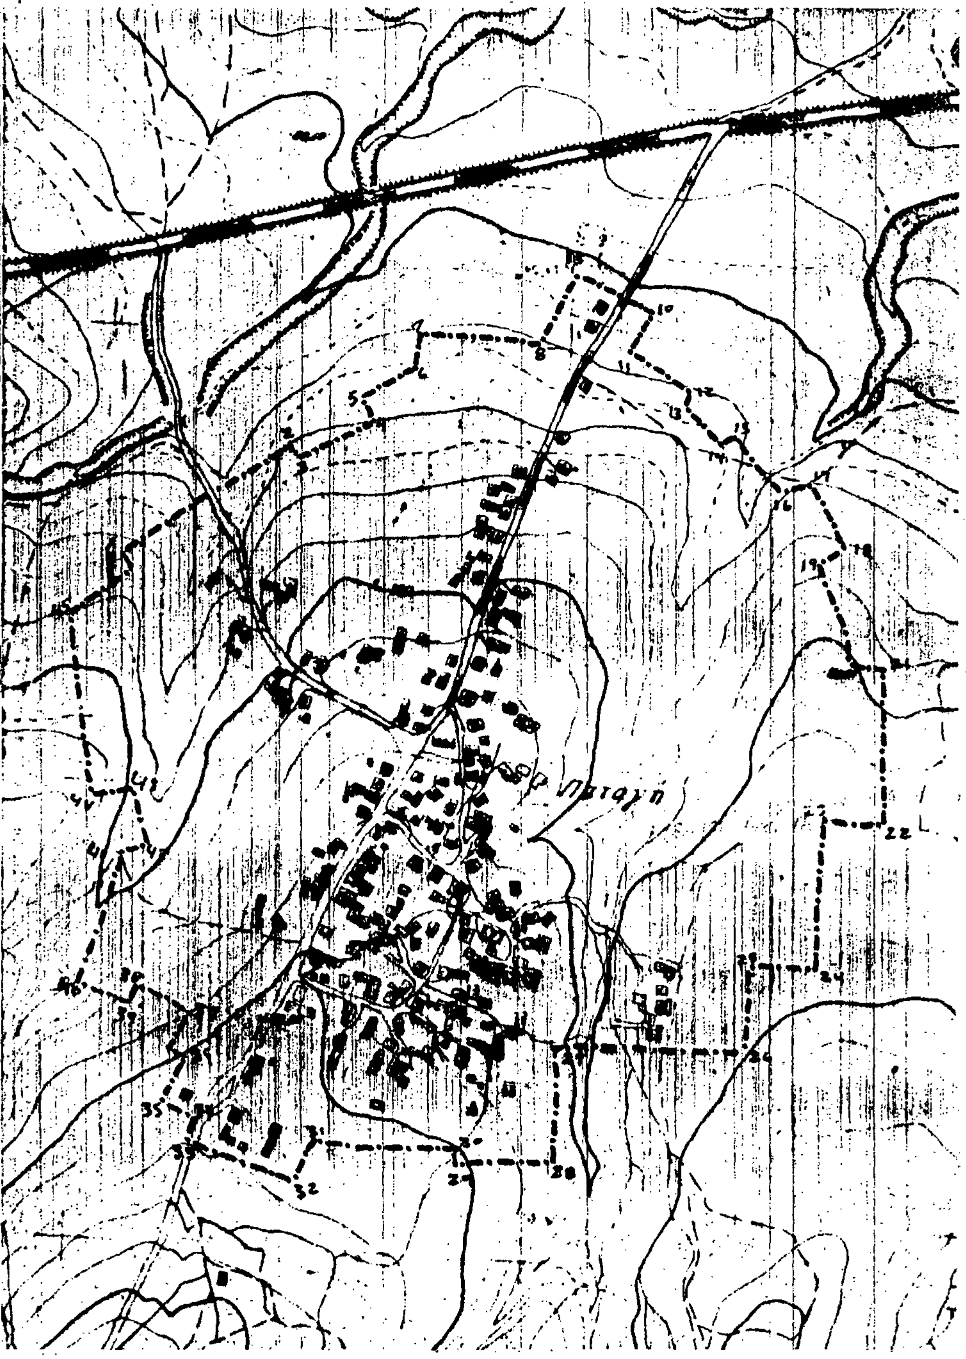

ΝΟΜΟΣ ΕΒΡΟΥ
Οικισμός Πάταγη

ΥΠΟΜΝΗΜΑ

1.	Χ= −3480	Ψ= +26250	27.	Χ= −2980	Ψ= +25740
2.	Χ= −3305	Ψ= +26380	28.	Χ= −2970	Ψ= +25610
3.	Χ= −3290	Ψ= +26365	29.	Χ= −3080	Ψ= +25600
4.	Χ= −3205	Ψ= +26405	30.	Χ= −3080	Ψ= +25620
5.	Χ= −3225	Ψ= +26430	31.	Χ= −3230	Ψ= +25620
6.	Χ= −3170	Ψ= +26470	32.	Χ= −3260	Ψ= +25575
7.	Χ= −3165	Ψ= +26505	33.	Χ= −3370	Ψ= +25600
8.	Χ= −3030	Ψ= +26505	34.	Χ= −3365	Ψ= +25630
9.	Χ= −3000	Ψ= +26580	35.	Χ= −3400	Ψ= +25650
10.	Χ= −2920	Ψ= +26550	36.	Χ= −3380	Ψ= +25700
11.	Χ= −2940	Ψ= +26500	37.	Χ= −3380	Ψ= +25750
12.	Χ= −2870	Ψ= +26460	38.	Χ= −3485	Ψ= +25780
13.	Χ= −2875	Ψ= +26445	39.	Χ= −3440	Ψ= +25760
14.	Χ= −2835	Ψ= +26400	40.	Χ= −3500	Ψ= +25770
15.	Χ= −2815	Ψ= +26410	41.	Χ= −3460	Ψ= +25920
16.	Χ= −2760	Ψ= +26350	42.	Χ= −3435	Ψ= +25930
17.	Χ= −2735	Ψ= +26365	43.	Χ= −3455	Ψ= +25995
18.	Χ= −2690	Ψ= +26300	44.	Χ= −3495	Ψ= +25990
19.	Χ= −2715	Ψ= +26280	45.	Χ= −3530	Ψ= [illegible]
20.	Χ= −2675	Ψ= +26180			
21.	Χ= −2640	Ψ= +26180			
22.	Χ= [illegible]	Ψ= +26000			
23.	Χ= −2700	Ψ= +26000			
24.	Χ= −2700	Ψ= +25840			
25.	Χ= −2770	Ψ= +25840			
26.	Χ= −2770	Ψ= +25740			

ΟΡΙΟΘΕΤΗΣΗ ΟΙΚΙΣΜΟΥ

Γ1-11

Κλ. 1:5000

Υπουργείο Χωροταξίας Οικισμού και Περιβάλλοντος
ΔΙΕΥΘΥΝΣΗ ΧΩΡΟΤΑΞΙΑΣ

Αριθ. Π. 4526 (5)

Γνωμοδότηση για εφαρμογή άρθρου 6 παρ. 1β του ΠΔ 24.4/3.5.85 ΦΕΚ 181/Δ, Ν. Λέσβου.

Ο ΝΟΜΑΡΧΗΣ ΛΕΣΒΟΥ

Έχοντας υπόψη:

1. Τις διατάξεις του ΠΔ 24.4/3.5.85 ΦΕΚ 181/Δ' όπως τροποποιήθηκε με το ΠΔ 14/23.2.87, ΦΕΚ 133 Δ' και συγκεχριμένα το άρθρο 6.

2. Τις αποφάσεις Νομάρχη Λέσβου με τις οποίες καθορίστηκαν τα όρια των οικισμών Κεράμι Π. 8717/26.11.86 (ΦΕΚ 1340 Δ'/ 31.12.86) Σκάλας Καλλονής Π. 8717/26.11.86 (ΦΕΚ 1340 Δ'/ 31.12.86) Ανάξου Π. 8892/2.12.86 (ΦΕΚ 1196/16.12.86) Σκάλας Σκαμιάς Π. 876/11.2.87 (ΦΕΚ 278Δ'/ 30.3.87) Σκάλας Λουτρών Π. 325/20.1.87 (ΦΕΚ 117 Δ'/23.2.87), Κέδρου Π. 875/ 11.2.87 (ΦΕΚ 283 Δ'/30.3.87), Σκάλας Νέων Κυδωνιών Π. 320/ 20.1.87 (ΦΕΚ 117/Δ'/23.2.87) Παναγιούδας Π. 322/20.1.87) (ΦΕΚ 150Δ'/27.2.87) Μάρμαρο Π.473/27.1.87 (ΦΕΚ 153Δ'/ 27.2.87) Παραλίας Δρότα Π. 327/20.1.87) Μάρμαρο Π. 473/ 27.1.87 (ΦΕΚ 153/Δ'/27.2.87) Παραλίας Δρότα Π. 327/20.1.87 (ΦΕΚ 118 Δ'/23.2.87) Μελίντας Π. 324/20.1.87 (ΦΕΚ 150Δ'/ 27.2.87) Αγ. Βαρβάρας Π. 8715/26.11.86 (ΦΕΚ 1329/Δ'/ 31.12.86) Ταβάρι Π. 97/9.1.87 (ΦΕΚ 100 Δ'/23.2.87) Σκάλας Μιστεγνών Π. 8716/26.11.86 (ΦΕΚ 1340 Δ'/31.12.86) Γαβαθά Π. 1429/9.3.87 (ΦΕΚ 343/Δ'/29.4.87) Παληός Π. 4314/ 29.6.87 (ΦΕΚ 684 Δ'/22.7.87) Λιμάνι Κάπης Π. 5729/1.8.88.

3. Τις αποφάσεις

1) 21/27.6.88 του Κοινοτικού Συμβουλίου Κεραμίου

2) 61/10.7.88 του Δημοτικού Συμβουλίου Ερεσού.

3) 44/25.6.88 του Κοινοτικού Συμβουλίου Σκουτάρου

4) 24/1988/19.6.88 του Κοινοτικού Συμβουλίου Αλυφαντών

5) 8/1988/11.7.88 του Κοινοτικού Συμβουλίου Νέων Κυδωνιών.

6) 35/24.6.88 του Κοινοτικού Συμβουλίου Παναγιούδας

7) 25/30.6.88 του Κοινοτικού Συμβουλίου Αχρασίου

8) 32/8.7.88 του Κοινοτικού Συμβουλίου Μιστεγνών

9) 55/3.7.88 του Κοινοτικού Συμβουλίου Άντισσας

10) 48/11.8.88 του Κοινοτικού Συμβουλίου Μανταμάδου

11) 19/4.7.88 του Κοινοτικού Συμβουλίου Κάπης

12) 17/4.8.88 του Κοινοτικού Συμβουλίου Συκαμινέας

13) 36/12.7.88 του Κοινοτικού Συμβουλίου Λουτρών

14) 38/28.7.88 του Κοινοτικού Συμβουλίου Πλαγιάς

4. Την γνωμοδότηση 80/26.9.88 του Συμβουλίου Χ.Ο.Π. Ν. Λέσβου, αποφασίζουμε:

Επιβάλλουμε την εφαρμογή των διατάξεων της παραγράφου 1β του άρθρου 6 του Π.Δ. 24.4/3.5.85 (ΦΕΚ 181 Δ') όπως ισχύει σήμερα για οικόπεδα που βρίσκονται μέσα στα όρια των παραπάνω οικισμών επειδή είναι αναγκαίο να διαπλατυνθούν οι στενοί δρόμοι μέσα στους οικισμούς αυτούς ώστε να βελτιωθεί η κυκλοφορία.

Η απόφαση αυτή να δημοσιευθεί σε ΦΕΚ και να ισχύει από τη δημοσίευσή της. Δεν έχει αναδρομική ισχύ ούτε εφαρμόζεται σε μελέτες που έχουν κατατεθεί στο Πρωτόκολλο του ΤΠ–ΠΕ μέχρι την ημερομηνία αυτή. Επίσης δεν έχει εφαρμογή στις περιπτώσεις που υπάρχουν θεωρημένα σχέδια προελέγχου με προγενέστερη ημερομηνία.

Μυτιλήνη, 29 Σεπτεμβρίου 1988

Ο Νομάρχης
Κ. ΚΕΝΤΡΟΣ

Αριθ. ΤΠ 5682 (6)

Τροποποίηση του ρυμοτομικού σχεδίου πόλης Βόλου στο ΟΤ 778.

Ο ΝΟΜΑΡΧΗΣ ΜΑΓΝΗΣΙΑΣ

Έχοντας υπόψη:

1. Τις διατάξεις του ν.δ/τος της 17ης Ιουλίου 1923 όπως μεταγενέστερα τροποποιήθηκαν και συμπληρώθηκαν και ειδικότερα τα άρθρα 3 και 7.

2. Τις διατάξεις του α.ν. 314/1968 (ΦΕΚ 47/Α) όπως τροποποιήθηκαν και συμπληρώθηκαν με το υπ' αριθ. 1018/71 Ν. Δ/γμα (ΦΕΚ 220/Α και με την παρ. 3 του άρθρου 34 του Ν. 1577/85 (ΦΕΚ 210/ Α).

3. Τις διατάξεις του υπ' αριθ. 183/1986 π.Δ/τος (ΦΕΚ 70/Α) και ειδικότερα το άρθρο 1 (παρ. 1α).

4. Την υπ' αριθ. 76/1988 γνωμοδότηση του δημοτικού Συμβουλίου Βόλου.

5. Την υπ' αριθ. 9/14.7.88 θέμα 10ον γνωμοδότηση του Συμβουλίου Χωροταξίας, Οικισμού και περιβάλλοντος, Νομού Μαγνησίας, αποφασίζουμε:

Εγκρίνεται ή τροποποίηση του ρυμοτομικού σχεδίου πόλης Βόλου στο ΟΤ 778 που περικλείεται από τους δρόμους Δονδολίνων – Τσοποτού – Τζάνου και Τσαγκαράδας. Η τροποποίηση αφορά την αναγνώριση ως πεζοδρόμου της ιδιωτικής παρόδου που αρχίζει κάθετα από τη Δονδολίνων και τελειώνει στον ακάλυπτο χώρο της ιδιοκτησίας Ξηρού Βασιλικής και Τριγκώνη Αθανασίου με κείμενο πλάτος από 3,75 μ μέχρι 4,50 μ επί της Δονδολίων, όπως φαίνεται σημειωμένη με κόκκινο και κίτρινο μελάνη στο πρωτότυπο τοπογραφικό διάγραμμα με κλίμακα 1:500, που έχει θεωρηθεί από την Προϊσταμένη του Τμήματος Πολεοδομίας και Πολεοδομικών Εφαρμογών Νομού Μαγνησίας στις 19.9.1988 και αποτελεί αναπόσπαστο μέρος της απόφασης αυτής. Αμέσως μετά τη δημοσίευση της παρούσης στην εφημερίδα της κυβερνήσεως ακριβές αντίγραφο του πρωτοτύπου τοπογραφικού διαγράμματος που την συνοδεύει, θα αναρτηθεί στον πίνακα ανακοινώσεων του ΤΠ και ΠΕ του Νομού Μαγνησίας επί 15ημερον για να λάβουν γνώση οι ενδιαφερόμενοι.

Βόλος, 29 Σεπτεμβρίου 1988

Ο Νομάρχης
ΘΑΝΑΣΗΣ ΣΙΑΤΡΑΣ

Αριθ. 4098/88 (7)

Τροποποίηση του σχεδίου πόλης στο Ο.Τ. 616.

ΤΟ ΔΗΜΟΤΙΚΟ ΣΥΜΒΟΥΛΙΟ ΘΗΒΩΝ
Στην 23η Συνεδρίαση της 3.10.88

Αφού έλαβε υπόψη:

1) Την με αριθμό 246/13.6.88 απόφαση του Δημοτικού Συμβουλίου.

2) Την με αριθμό 1562/14.4.88 ανακοίνωση του Δήμου Θηβαίων και

3) Το με αριθμό 11/8.8.88 πρακτικό γνωμοδότησης του Σ.ΠΕ.- ΧΩ.ΔΕ Ν. Βοιωτίας, αποφασίζει ομόφωνα:

Τροποποιεί το εγκεχριμένο σχέδιο στο Ο.Τ. 616 ως εξής:

Αποχαρακτηρίζει κοινόχρηστο χώρο 370 τμ περίπου ιδιοκτησίας Ν. Βαλτινού στο Ο.Τ. 616 και χαρακτηρίζει αυτόν οικοδομήσιμο. Τα αντίστοιχα τετραγωνικά μέτρα αντικαθίστανται στο Ο.Τ. 201β 1552 τμ που βρίσκεται στην ίδια πολεοδομική ενότητα και το οποίο Ο.Τ. με την 46/13.6.88 απόφαση του Δημ. Συμβουλίου έχει χαρακτηρισθεί Κ.Χ.

Ο Πρόεδρος του Δ.Σ.
Γ. ΛΥΜΠΕΡΟΠΟΥΛΟΣ

ΑΠΟ ΤΟ ΕΘΝΙΚΟ ΤΥΠΟΓΡΑΦΕΙΟ